




PLANTA OFICINA 215
 SUPERFICIE INTERIOR 45,33 m²

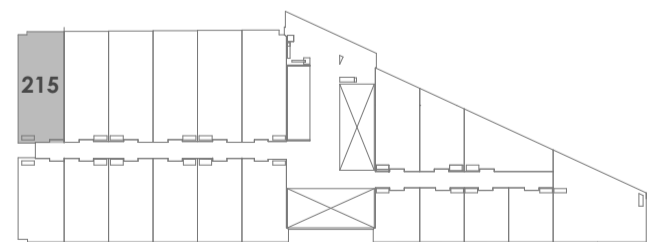

2° PISO

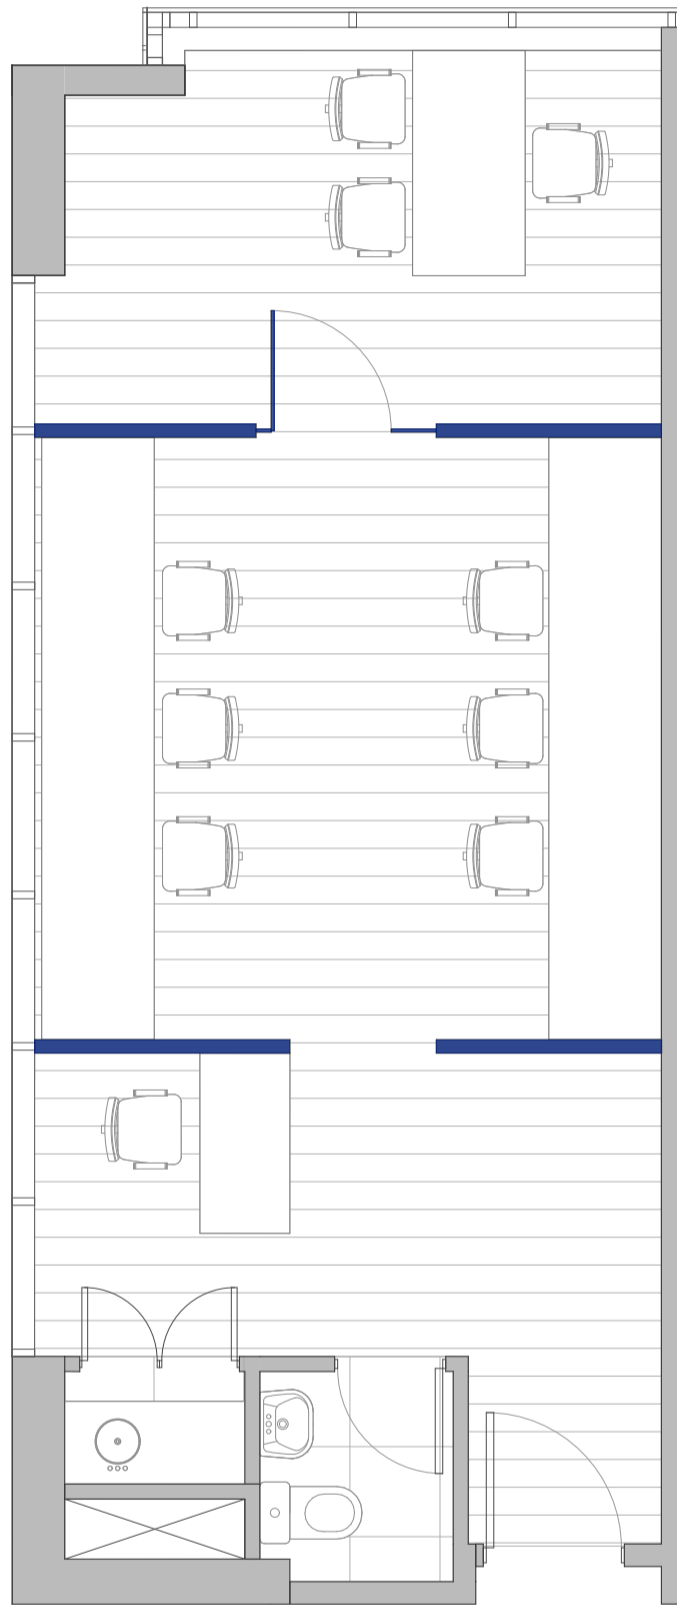

PLANTA
 ESCALA

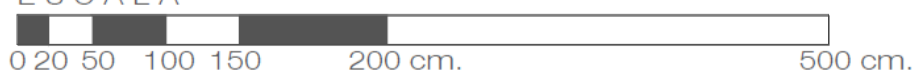

"Las imágenes contenidas fueron elaboradas con fines ilustrativos. Su objetivo es mostrar una caracterización general del proyecto y no cada uno de los detalles. Lo anterior se informa en virtud a lo señalado a la ley n° 19.472. Asimismo, en el interés de mejorar permanentemente, la Inmobiliaria se reserva el derecho de realizar cambios con previo aviso al diseño del producto en sus especificaciones técnicas. Las dimensiones y metros cuadrados son aproximados.

Oficinas de pisos 2, 3 y 8 se entregan sin divisiones interiores. Las separaciones y mobiliario ilustrado son solo sugeridas y no están incluidos. Baños y kitchenette de oficinas se entregan terminadas.