

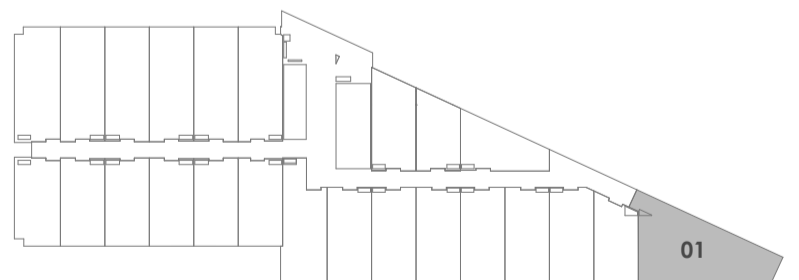


PLANTA OFICINA 301 - 801  
 SUPERFICIE INTERIOR 79,62 m<sup>2</sup>

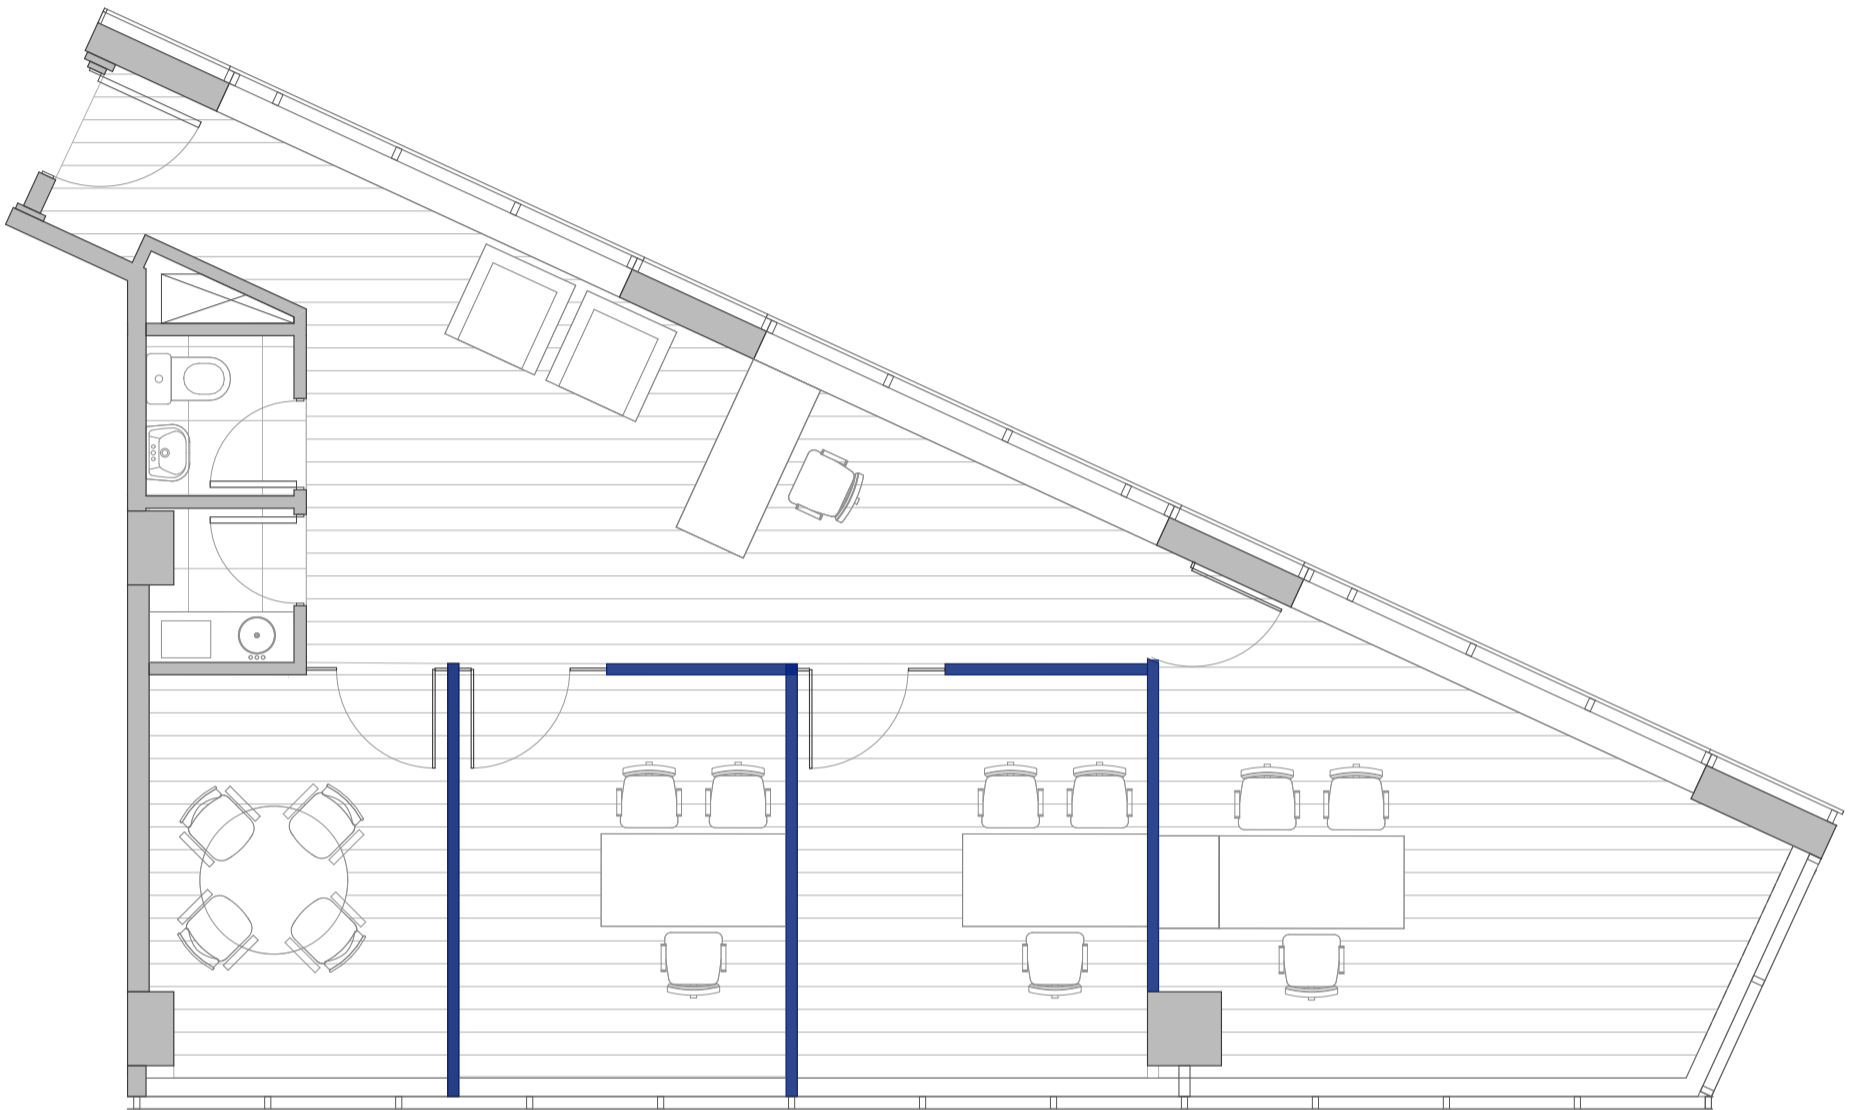

01  
 3<sup>er</sup> Y 8<sup>o</sup> PISO

PLANTA  
 ESCALA

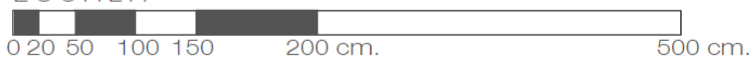

"Las imágenes contenidas fueron elaboradas con fines ilustrativos. Su objetivo es mostrar una caracterización general del proyecto y no cada uno de los detalles. Lo anterior se informa en virtud a lo señalado a la ley n° 19.472. Asimismo, en el interés de mejorar permanentemente, la Inmobiliaria se reserva el derecho de realizar cambios con previo aviso al diseño del producto en sus especificaciones técnicas. Las dimensiones y metros cuadrados son aproximados.

Oficinas de pisos 2, 3 y 8 se entregan sin divisiones interiores. Las separaciones y mobiliario ilustrado son solo sugeridas y no están incluidos. Baños y kitchenette de oficinas se entregan terminadas.