

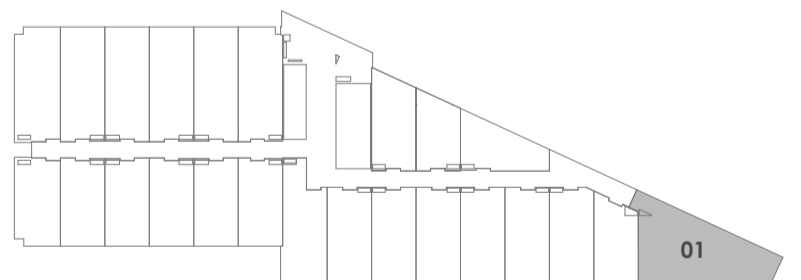


PLANTA OFICINA 301 - 401 - 501 - 601 - 701 - 801  
SUPERFICIE INTERIOR 79,62 m<sup>2</sup>

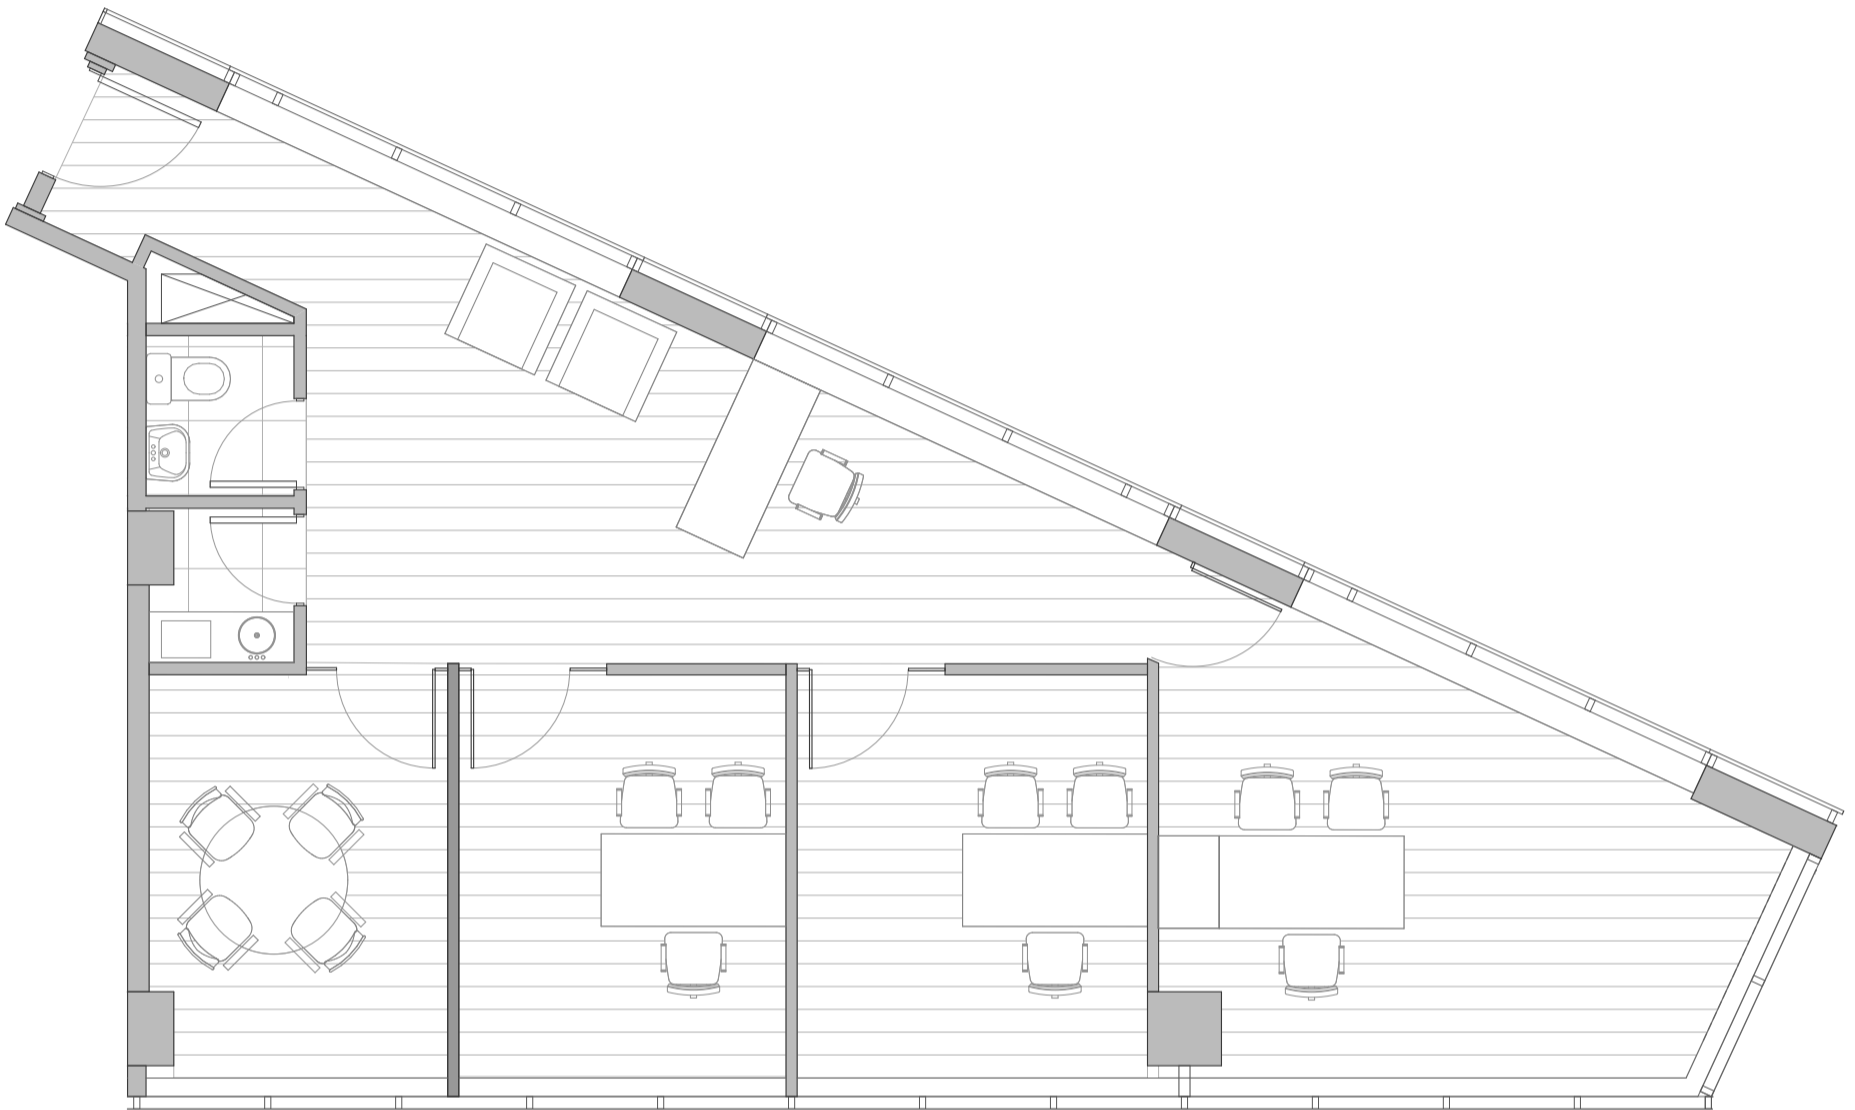

3<sup>er</sup> AL 8<sup>o</sup> PISO

PLANTA  
ESCALA

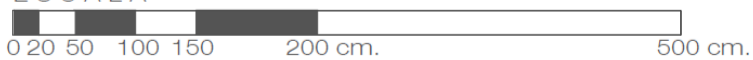

Las imágenes contenidas fueron elaboradas con fines ilustrativos. Su objetivo es mostrar una caracterización general del proyecto y no cada uno de los detalles. Lo anterior se informa en virtud a lo señalado a la ley n° 19.472. Asimismo, en el interés de mejorar permanentemente, la Inmobiliaria se reserva el derecho de realizar cambios con precio aviso al diseño del producto en sus especificaciones técnicas. Las dimensiones y metros cuadrados son aproximados.

Oficinas de pisos 2,3 y 4 se entregan con divisiones interiores indicadas en la ilustración. Mobiliario ilustrado en estos pisos no está incluido. Oficinas de pisos 5,6, 7 y 8 se entregan sin divisiones interiores, son solo sugeridas. Mobiliario ilustrado en estos pisos no está incluido. Baños y kitchenette de oficinas se entregan terminados.