
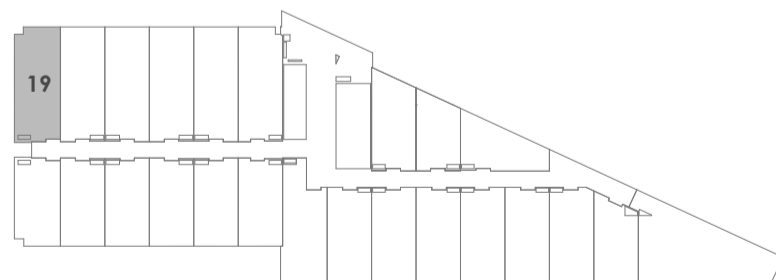



PLANTA OFICINA 319 - 419 - 519 - 619 - 719 - 819

SUPERFICIE INTERIOR 46,91 m²

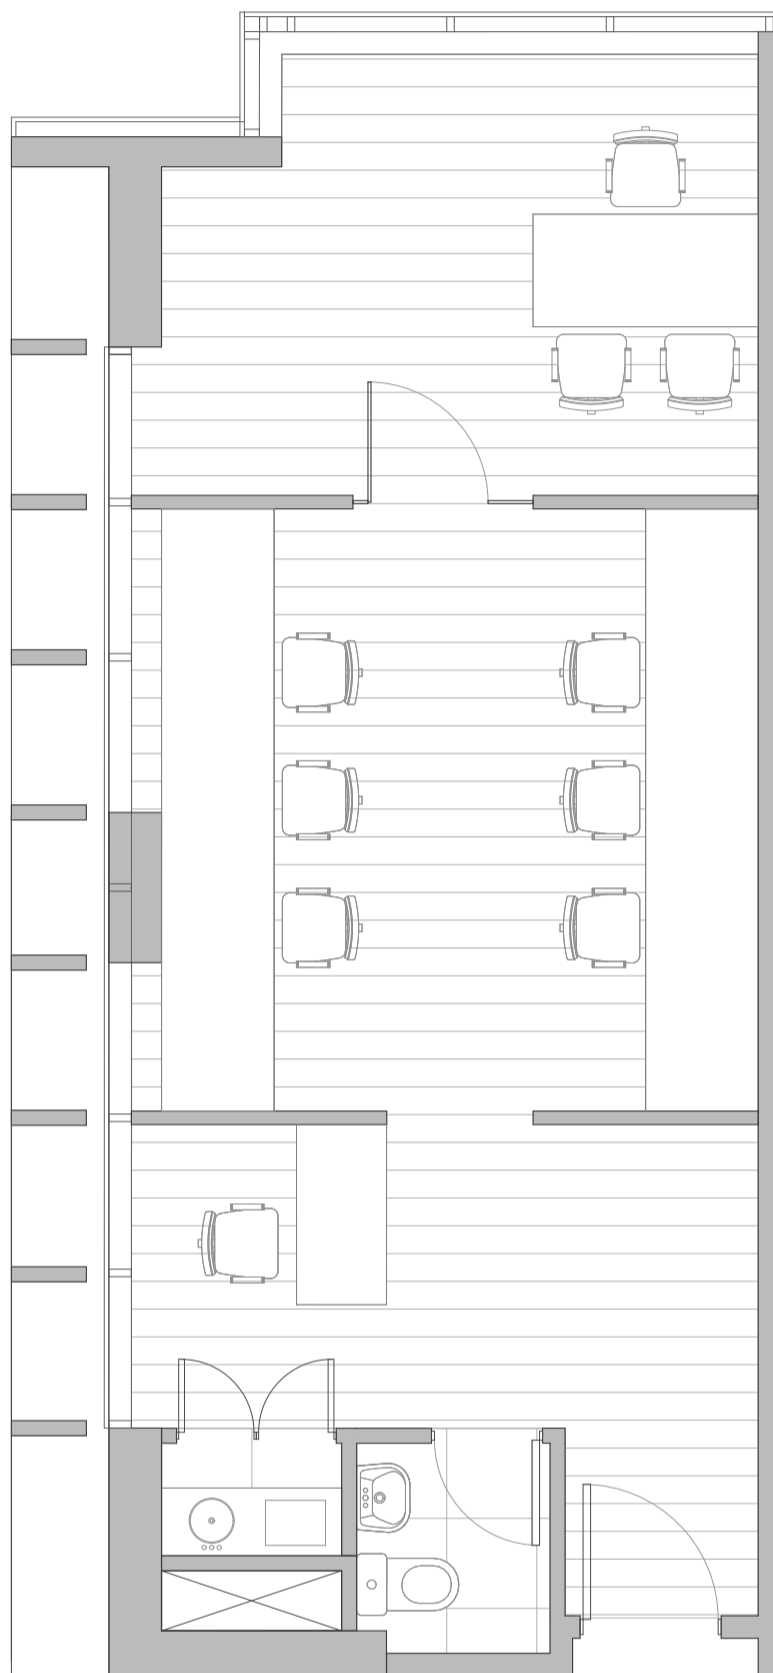

3^{er} AL 8^o PISO

PLANTA
 ESCALA

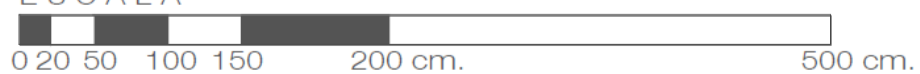

Las imágenes contenidas fueron elaboradas con fines ilustrativos. Su objetivo es mostrar una caracterización general del proyecto y no cada uno de los detalles. Lo anterior se informa en virtud a lo señalado a la ley n° 19.472. Asimismo, en el interés de mejorar permanentemente, la Inmobiliaria se reserva el derecho de realizar cambios con precio aviso al diseño del producto en sus especificaciones técnicas. Las dimensiones y metros cuadrados son aproximados.

Oficinas de pisos 2,3 y 4 se entregan con divisiones interiores indicadas en la ilustración. Mobiliario ilustrado en estos pisos no está incluido. Oficinas de pisos 5,6, 7 y 8 se entregan sin divisiones interiores, son solo sugeridas. Mobiliario ilustrado en estos pisos no está incluido. Baños y kitchenette de oficinas se entregan terminados.