
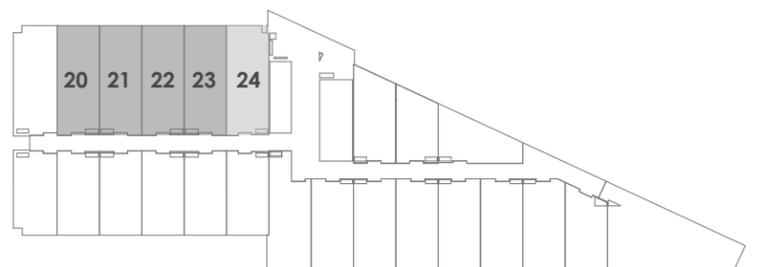


PLANTA OFICINA 320 - 420 - 520 - 620 - 720 - 820  
 321 - 421 - 521 - 621 - 721 - 821  
 322 - 422 - 522 - 622 - 722 - 822  
 323 - 423 - 523 - 623 - 723 - 823

**SUPERFICIE INTERIOR 45,77 m<sup>2</sup>**


PLANTA OFICINA 324 - 424 - 524 - 624 - 724 - 824

**SUPERFICIE INTERIOR 45,18 m<sup>2</sup>**

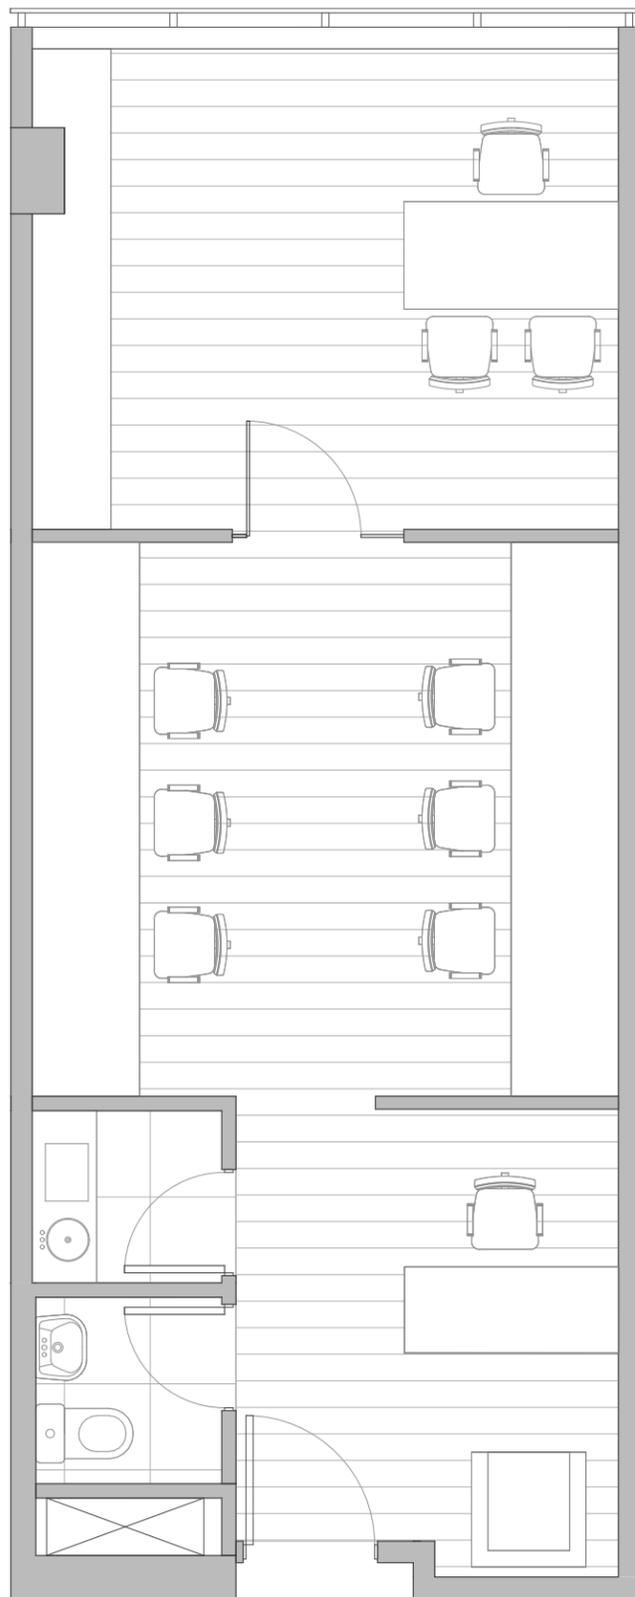

3er AL 8º PISO

PLANTA  
 ESCALA

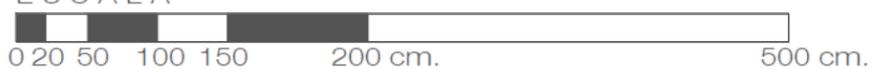

Las imágenes contenidas fueron elaboradas con fines ilustrativos. Su objetivo es mostrar una caracterización general del proyecto y no cada uno de los detalles. Lo anterior se informa en virtud a lo señalado a la ley n° 19.472. Asimismo, en el interés de mejorar permanentemente, la Inmobiliaria se reserva el derecho de realizar cambios con precio aviso al diseño del producto en sus especificaciones técnicas. Las dimensiones y metros cuadrados son aproximados.

Oficinas de pisos 2,3 y 4 se entregan con divisiones interiores indicadas en la ilustración. Mobiliario ilustrado en estos pisos no está incluido. Oficinas de pisos 5,6, 7 y 8 se entregan sin divisiones interiores, son solo sugeridas. Mobiliario ilustrado en estos pisos no está incluido. Baños y kitchenette de oficinas se entregan terminados.